


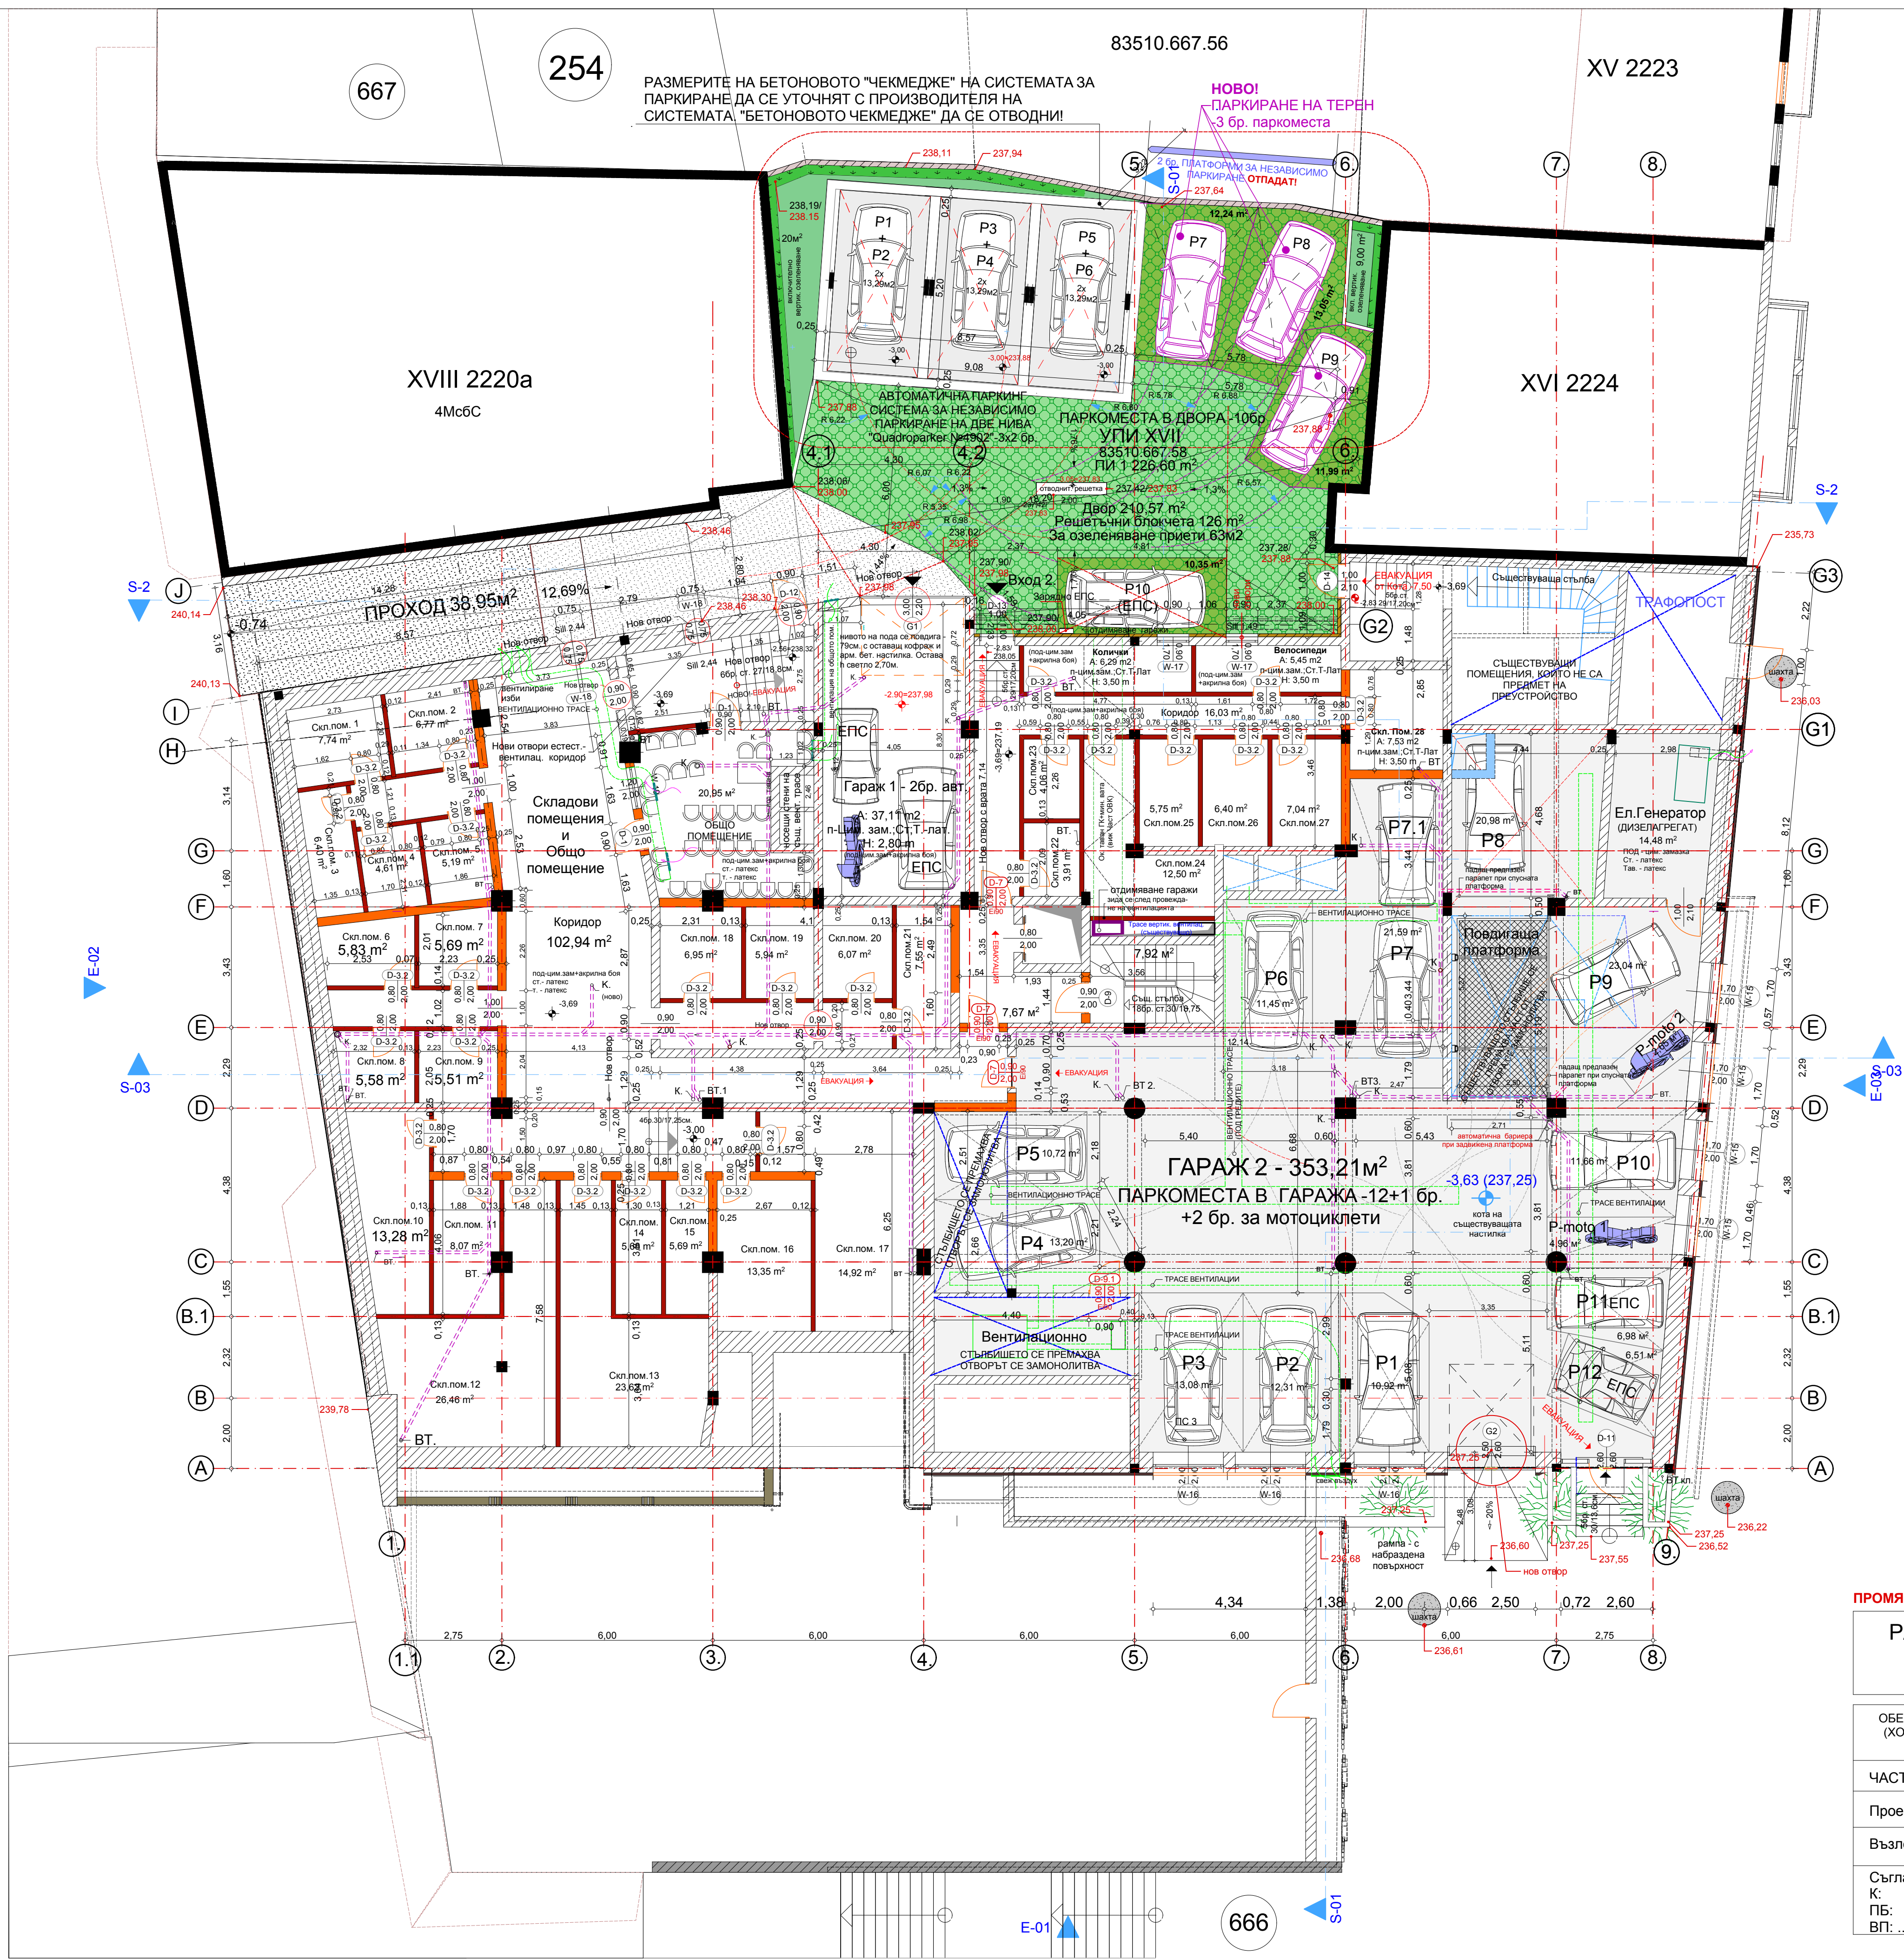

- *ЗАБЕЛЕЖКИ:**
- След премахване на предвидените в настоящия проект зидове и неносещи прегради ще се извършат контролни замервания и доутоняване на размерите.
 - Дебелината на преградните зидове между отделните обособени обекти е 25см. При наличие на тънък съществуващ зид дебелината му се увеличава с дублиращ зид до достигане на 25см.
 - В приложената графична "легенда" са уточнени:
 - съществуващите зидове, които се запазват;
 - видовете нови зидове, прегради и елементи (комински тела, облицоване на вертикални вентилационни трасета, вертикални трасета на канализацията) са посочени в графичната легенда като материали за полагане в проекта.
 - Видовете помещения, както и ПОЛЕЗНИТЕ ИМ ПЛОЩИ за различните обособени обекти са изнесени в табличен вид и означени със съответни номера за отделните помещения.
 - В проекта сигнатурно са посочени неносещите преградни зидове, които се премахват
 - Над отворите за въздуховоди в тухлени стени да се монтира шурц по указания на проектанта-конструктор
 - Вратите на избите с площ по голяма от 5м2-с мрежест отвор 30/30см.

ЛЕГЕНДА:	
	- Част от съществ. зид - ПРЕМАХВА СЕ
	- Съществуващи зидове - ЗАПАЗВАТ СЕ
	- Нов зид - Газобетон d25см.
	- Нов зид - Газобетон d12см.

***ОБЕЗПЕЧАВАНЕ НА ПАРКОМЕСТА И ЗАРЯДНА ТОЧКА ЗА ЕПС:**
Съгласно Чл.50, ал.2 и ал.3 от Наредба 2 ППКСУТ делът на ЕПС нормативно е 10% от необходимия брой паркоместа за обекта.
(необходими 46бр. от тях 10% = 5 бр.паркоместа за ЕПС)
Оразмерително на 10бр. паркоместа за ЕПС - 16р. зарядна точка.

БРОЙ ПАРКОМЕСТА(В ИМОТА):	
В двора	- 4 бр.
Върху повд. платформи 3 X 2 = 6 бр.	
Гараж 1 (кота -3,50)	2 бр.
Гараж - 2 (кота -3,69)	- 12+1 бр.
Гараж - 3 ((кота - 7,50)	- 11 бр.
Мотоциклети - 2бр.....	
ОБЩО В ИМОТА - 35+1 бр.	

ПРОМЯНА ПО ВРЕМЕ НА СТРОИТЕЛСТВО (Чл.154от ЗУТ)

РАЗПРЕДЕЛЕНИЕ НА ДВОРА + Гараж 1, Гараж 2 и изби (I-ви сутерен кота -3,69)

3П 880,16 м²

ОБЕКТ-ПРЕУСТРОЙСТВО НА СЪЩЕСТВУВАЩА СГРАДА С ИДЕНТИФИКАТОР 83510.667.58.1 (ХОТЕЛСКИ КОМПЛЕКС) В СМЕСЕНА ЖИЛИЩНА СГРАДА С ОБЩЕСТВЕНО ОБСЛУЖВАНЕ Кв. 254 УПИ VII ПО ПЛАНА НА гр. ШУМЕН

ЧАСТ: Архитектурна	ФАЗА: Технически проект	М 1:100
Проектант	(арх. Тузсузов)	
Възложител:	("МАДАРА ИНТЕРТУР" АД)	ЛИСТ 2/12

Съгласували:	
К:	Ел:
ПБ:	ВиК:
ВП:	ОВК/ЕЕ:

(инж. Д. Димитров) (инж. К. Маринов)
(инж. П. Тодоров) (инж. Д. Цонева)
(инж. Вел. Петков) (инж. Бил. Иванова)

"КОМПЛЕКС МАДАРА"